


- silové kabely
- ovládací kabely
- - - voltelné ovládací kabely

F1155	6	12	16
JISTIČ - KABEL			
BEZ	3C/16A	3C/10A	3C/10A
EL. KOTLE	5Cx2,5	5Cx1,5	5Cx1,5
EL. KOTEL	3C/16A	3C/16A	3C/16A
1 kW	5Cx2,5	5Cx2,5	5Cx2,5
EL. KOTEL	3C/16A	3C/20A	3C/20A
2-4 kW	5Cx2,5	5Cx4	5Cx4
EL. KOTEL	3C/16A	---	---
5-6,5 kW	5Cx2,5	---	---
EL. KOTEL	---	3C/25A	3C/25A
5-7 kW	---	5Cx4	5Cx4
EL. KOTEL	---	3C/25A	3C/25A
9 kW	---	5Cx4	5Cx4

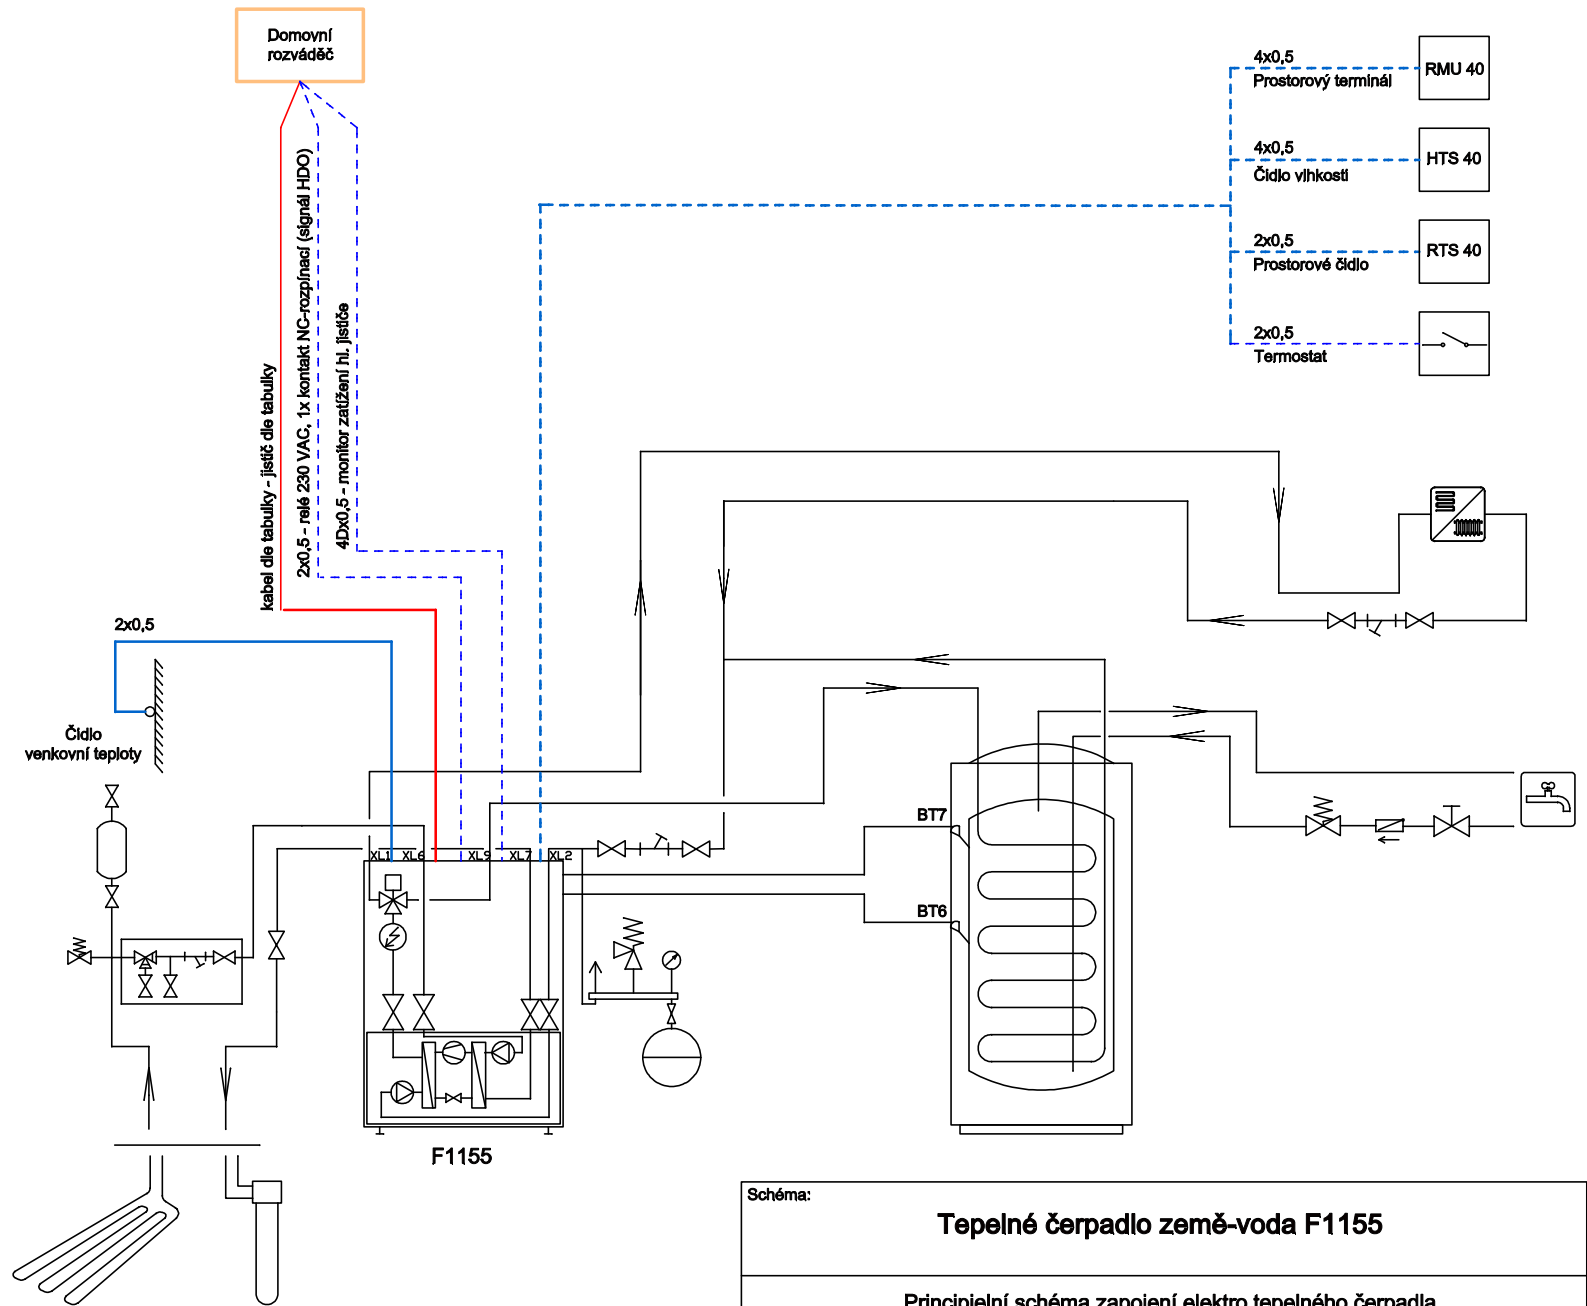

Značení kabelů podle ČSN 33 0165

Důležité upozornění:

Tento výkres je pomůcka pro návrh zapojení tepelného čerpadla, nenahrazuje projektovou dokumentaci. Skutečné zapojení musí obsahovat všechny bezpečnostní prvky a musí být v souladu s platnými normami a předpisy.

Schéma:		Tepelné čerpadlo země-voda F1155	
Principiální schéma zapojení elektro tepelného čerpadla			
Č. výkresu:	F1155-ELP		NIBE ENERGY SYSTEMS CZ Dražiče 69 294 71 Benátky nad Jizerou email: nibe@nibe.cz
Datum vydání:	Datum změny:		
	4/2018		