


- sílové kabely
- ovládací kabely
- - - voltelné ovládací kabely

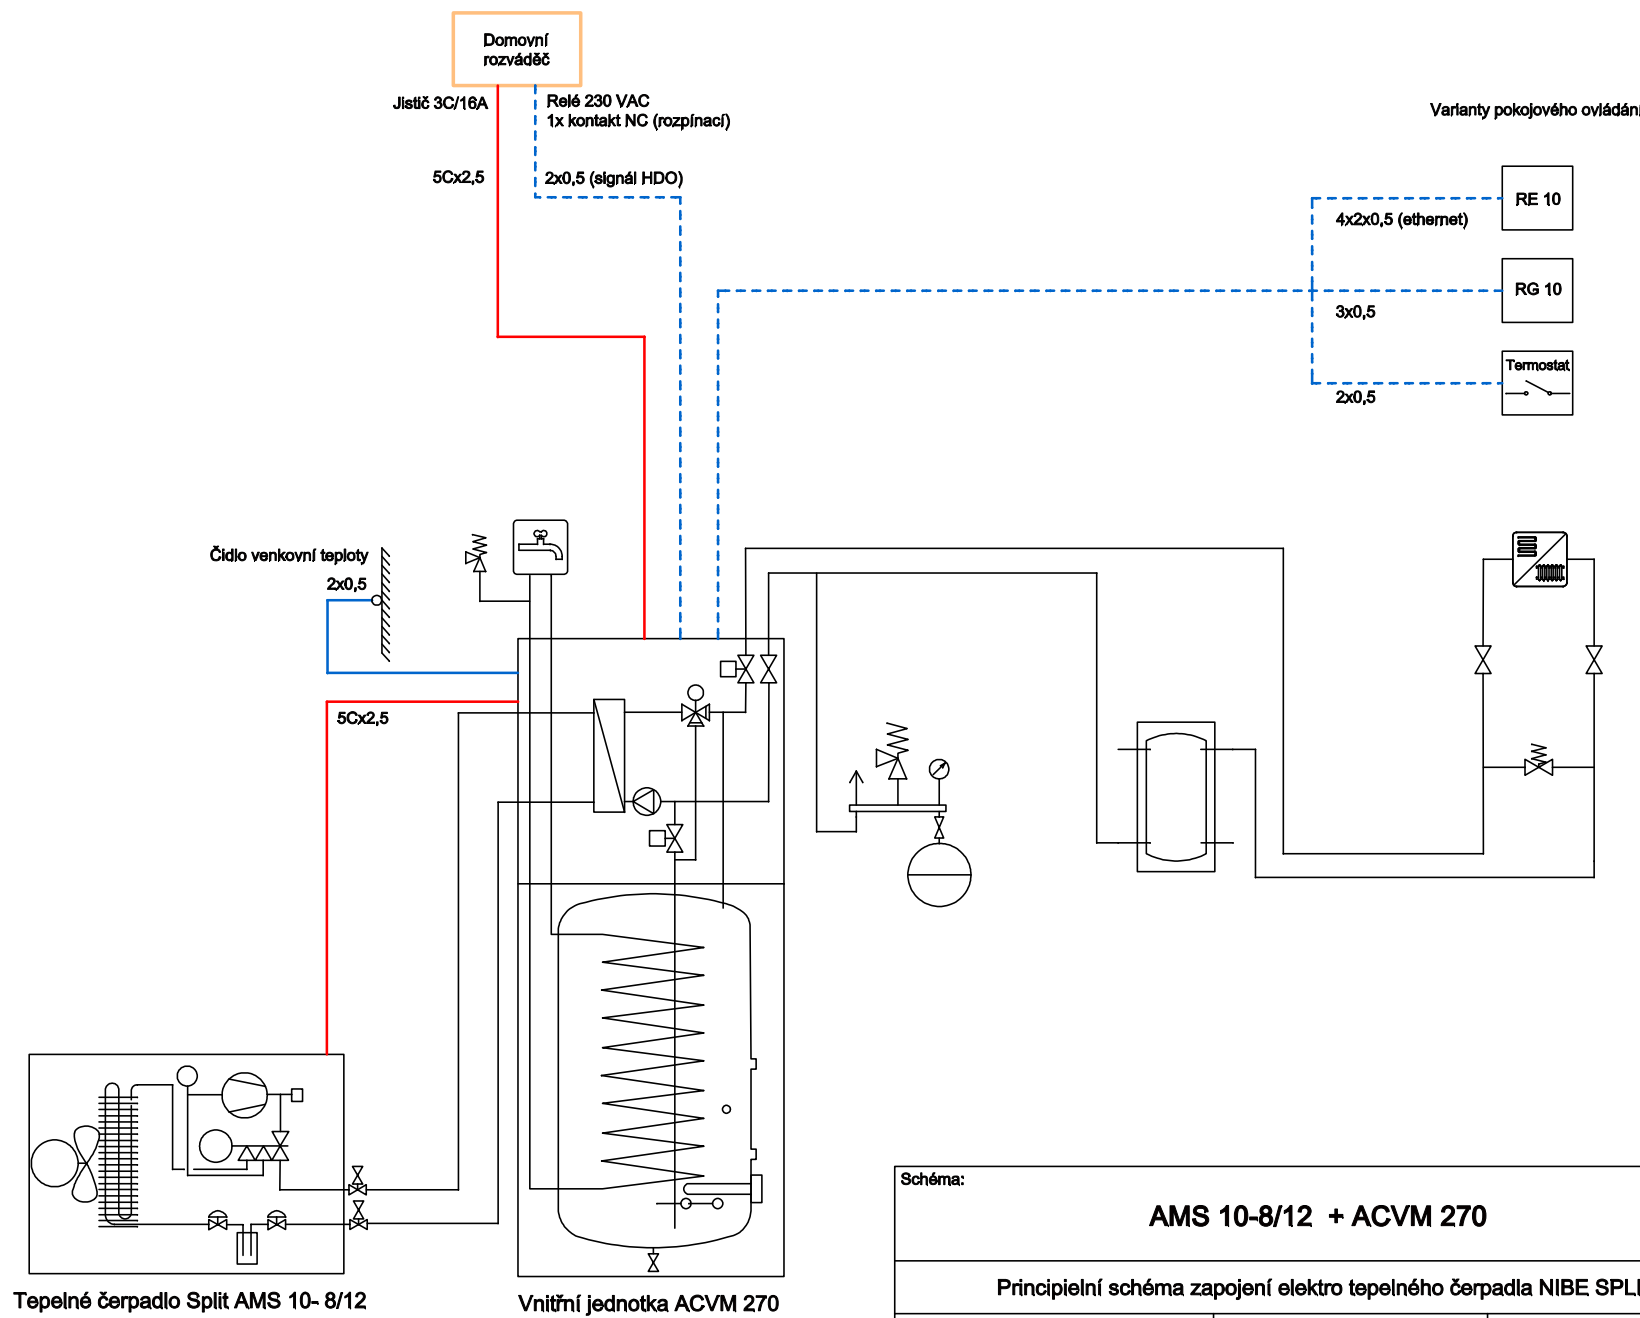

Důležité upozornění:
 Tento výkres je pomůcka pro návrh zapojení tepelného čerpadla, nenahrazuje projektovou dokumentaci. Skutečné zapojení musí obsahovat všechny bezpečnostní prvky a musí být v souladu s platnými normami a předpisy.

| | | | |
|---|--------------|---|--|
| Schéma: | | AMS 10-8/12 + ACVM 270 | |
| Principiální schéma zapojení elektro tepelného čerpadla NIBE SPLIT | | | |
| Č. výkresu: | | SPLIT-ELP1 | |
| Datum vydání: | Datum změny: | | |
| 12/2015 | | | |
| | | NIBE ENERGY SYSTEMS CZ Dražice 69 294 71 Benátky nad Jizerou email: nibe@nibe.cz | |